FÖLDSZINTI ALAPRAJZ
M = 1 :50

MEGJEGYZÉS:

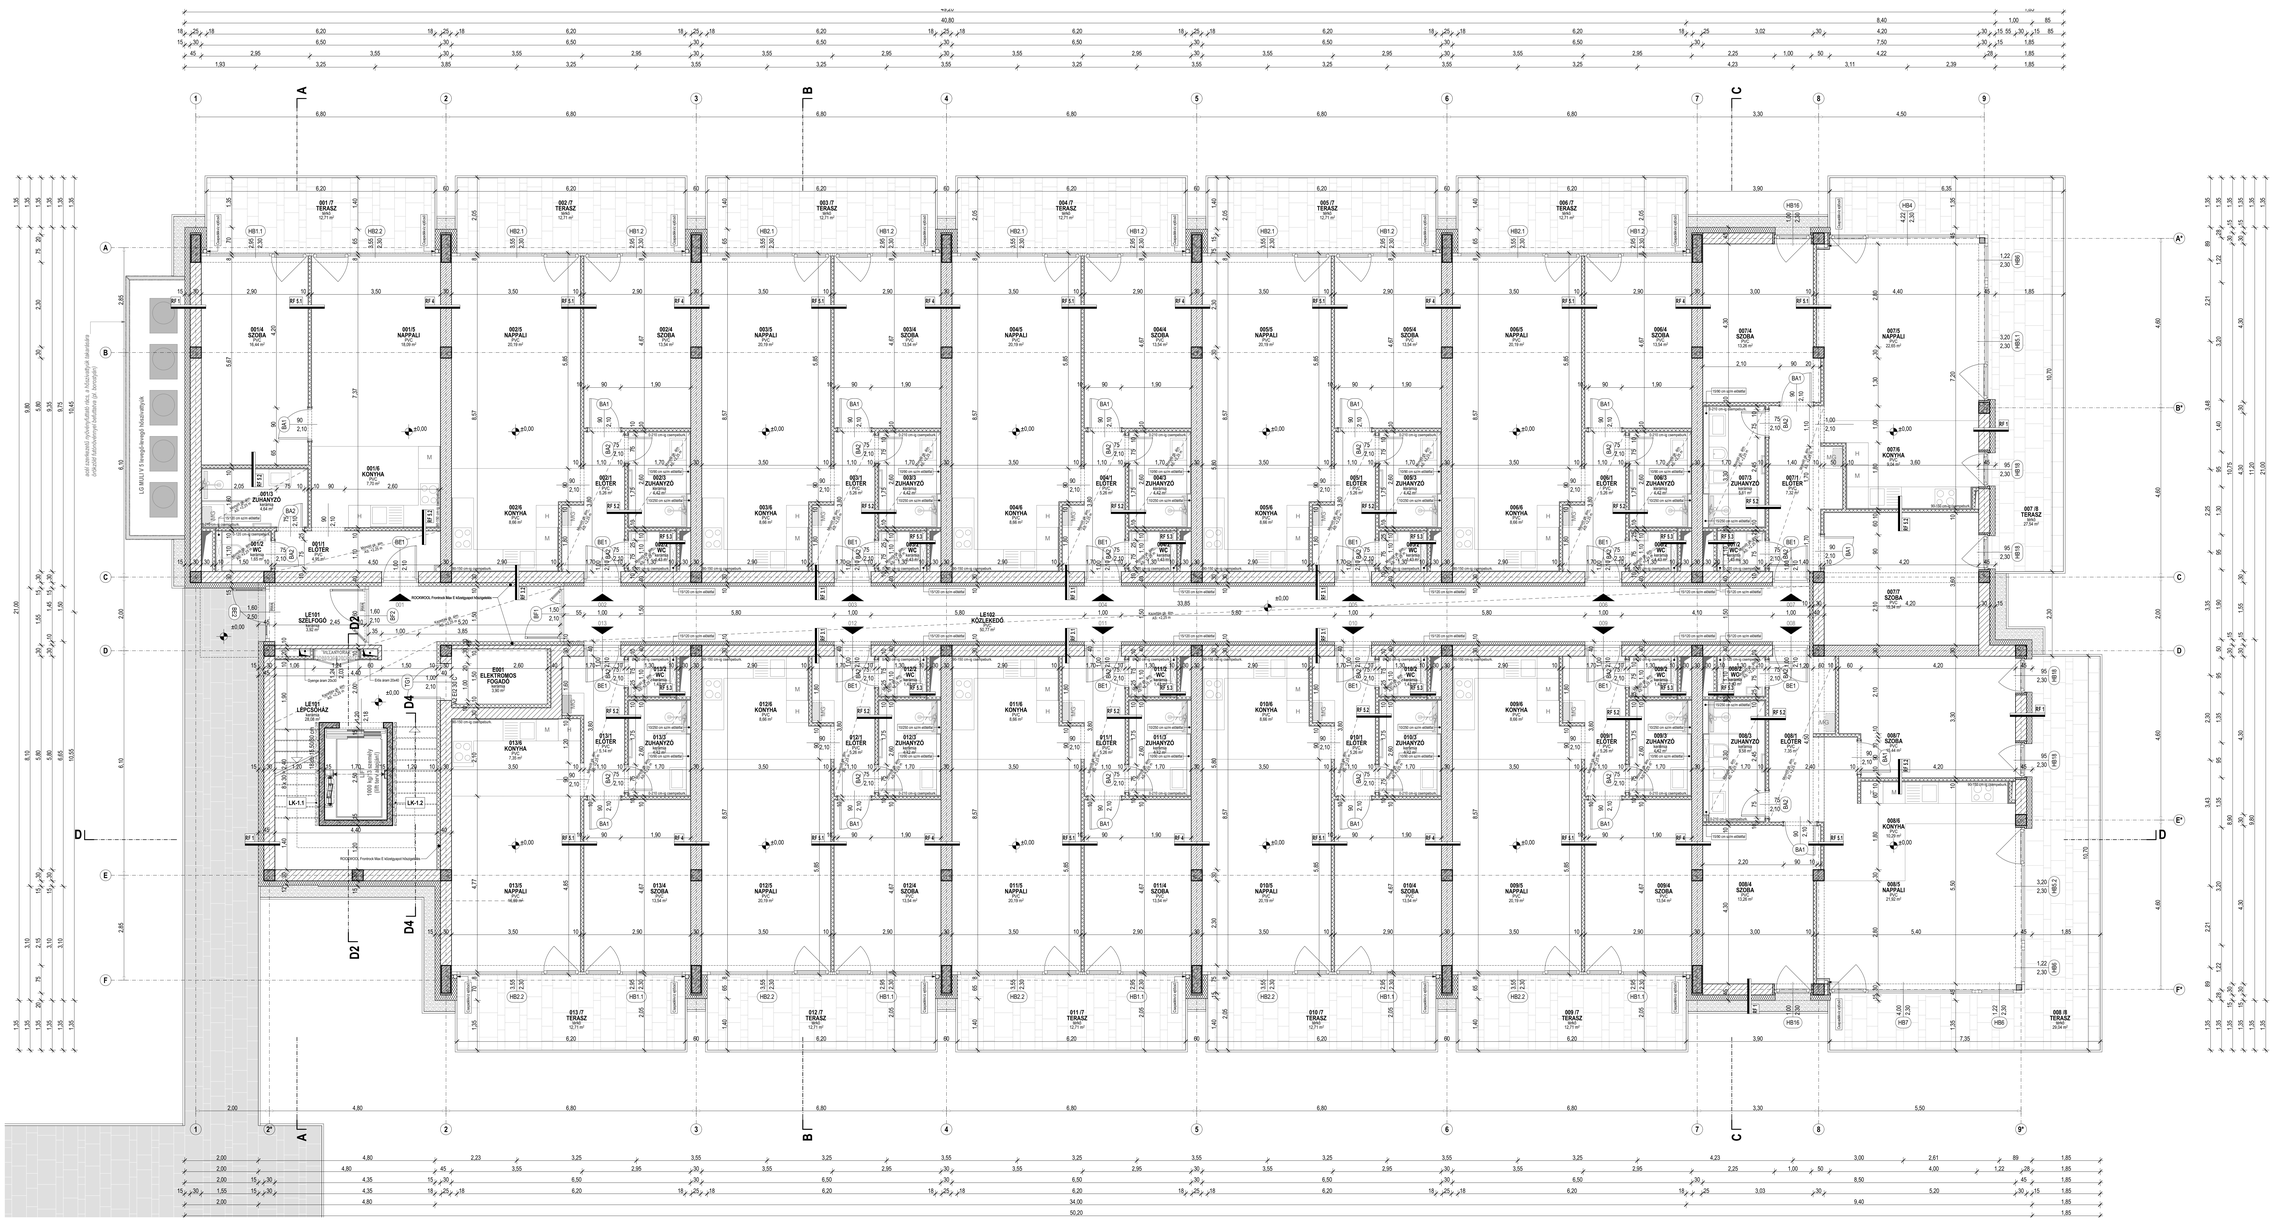
LE101 SZELFOGÓ
LE102 KÖZLEKEDŐ
LE103 KÖZLEKEDŐ
LE104 LÉPCSŐHÁZ
E001 ELEKTROMOS FOGADÓ
001/1 ELŐTÉR
001/2 WC
001/3 ZUHANYZÓ
001/4 SZOBA
001/5 NAPPALI
001/6 KONYHA
001/7 TERASZ
002/1 ELŐTÉR
002/2 WC
002/3 ZUHANYZÓ
002/4 SZOBA
002/5 NAPPALI
002/6 KONYHA
002/7 TERASZ
003/1 ELŐTÉR
003/2 WC
003/3 ZUHANYZÓ
003/4 SZOBA
003/5 NAPPALI
003/6 KONYHA
003/7 TERASZ
004/1 ELŐTÉR
004/2 WC
004/3 ZUHANYZÓ
004/4 SZOBA
004/5 NAPPALI
004/6 KONYHA
004/7 TERASZ
005/1 ELŐTÉR
005/2 WC
005/3 ZUHANYZÓ
005/4 SZOBA
005/5 NAPPALI
005/6 KONYHA
005/7 TERASZ
006/1 ELŐTÉR
006/2 WC
006/3 ZUHANYZÓ
006/4 SZOBA
006/5 NAPPALI
006/6 KONYHA
006/7 TERASZ
007/1 ELŐTÉR
007/2 WC
007/3 ZUHANYZÓ
007/4 SZOBA
007/5 NAPPALI
007/6 KONYHA
007/7 SZOBA
007/8 TERASZ
008/1 ELŐTÉR
008/2 WC
008/3 ZUHANYZÓ
008/4 SZOBA
008/5 NAPPALI
008/6 KONYHA
008/7 SZOBA
008/8 TERASZ
009/1 ELŐTÉR
009/2 WC
009/3 ZUHANYZÓ
009/4 SZOBA
009/5 NAPPALI
009/6 KONYHA
009/7 TERASZ
010/1 ELŐTÉR
010/2 WC
010/3 ZUHANYZÓ
010/4 SZOBA
010/5 NAPPALI
010/6 KONYHA
010/7 TERASZ
011/1 ELŐTÉR
011/2 WC
011/3 ZUHANYZÓ
011/4 SZOBA
011/5 NAPPALI
011/6 KONYHA
011/7 TERASZ
012/1 ELŐTÉR
012/2 WC
012/3 ZUHANYZÓ
012/4 SZOBA
012/5 NAPPALI
012/6 KONYHA
012/7 TERASZ
013/1 ELŐTÉR
013/2 WC
013/3 ZUHANYZÓ
013/4 SZOBA
013/5 NAPPALI
013/6 KONYHA
013/7 TERASZ
LG MULLY 5 kW
ROCKWOOL Frontrock Max E kőzetgyapot hőszigetelés
ROCKWOOL Frontrock Max E kőzetgyapot hőszigetelés
Kivetítés alá 30°
Kivetítés alá 30°
±0.00
+0.15
+0.30
