II., IV. EMELETI ALAPRAJZ
M = 1 :50

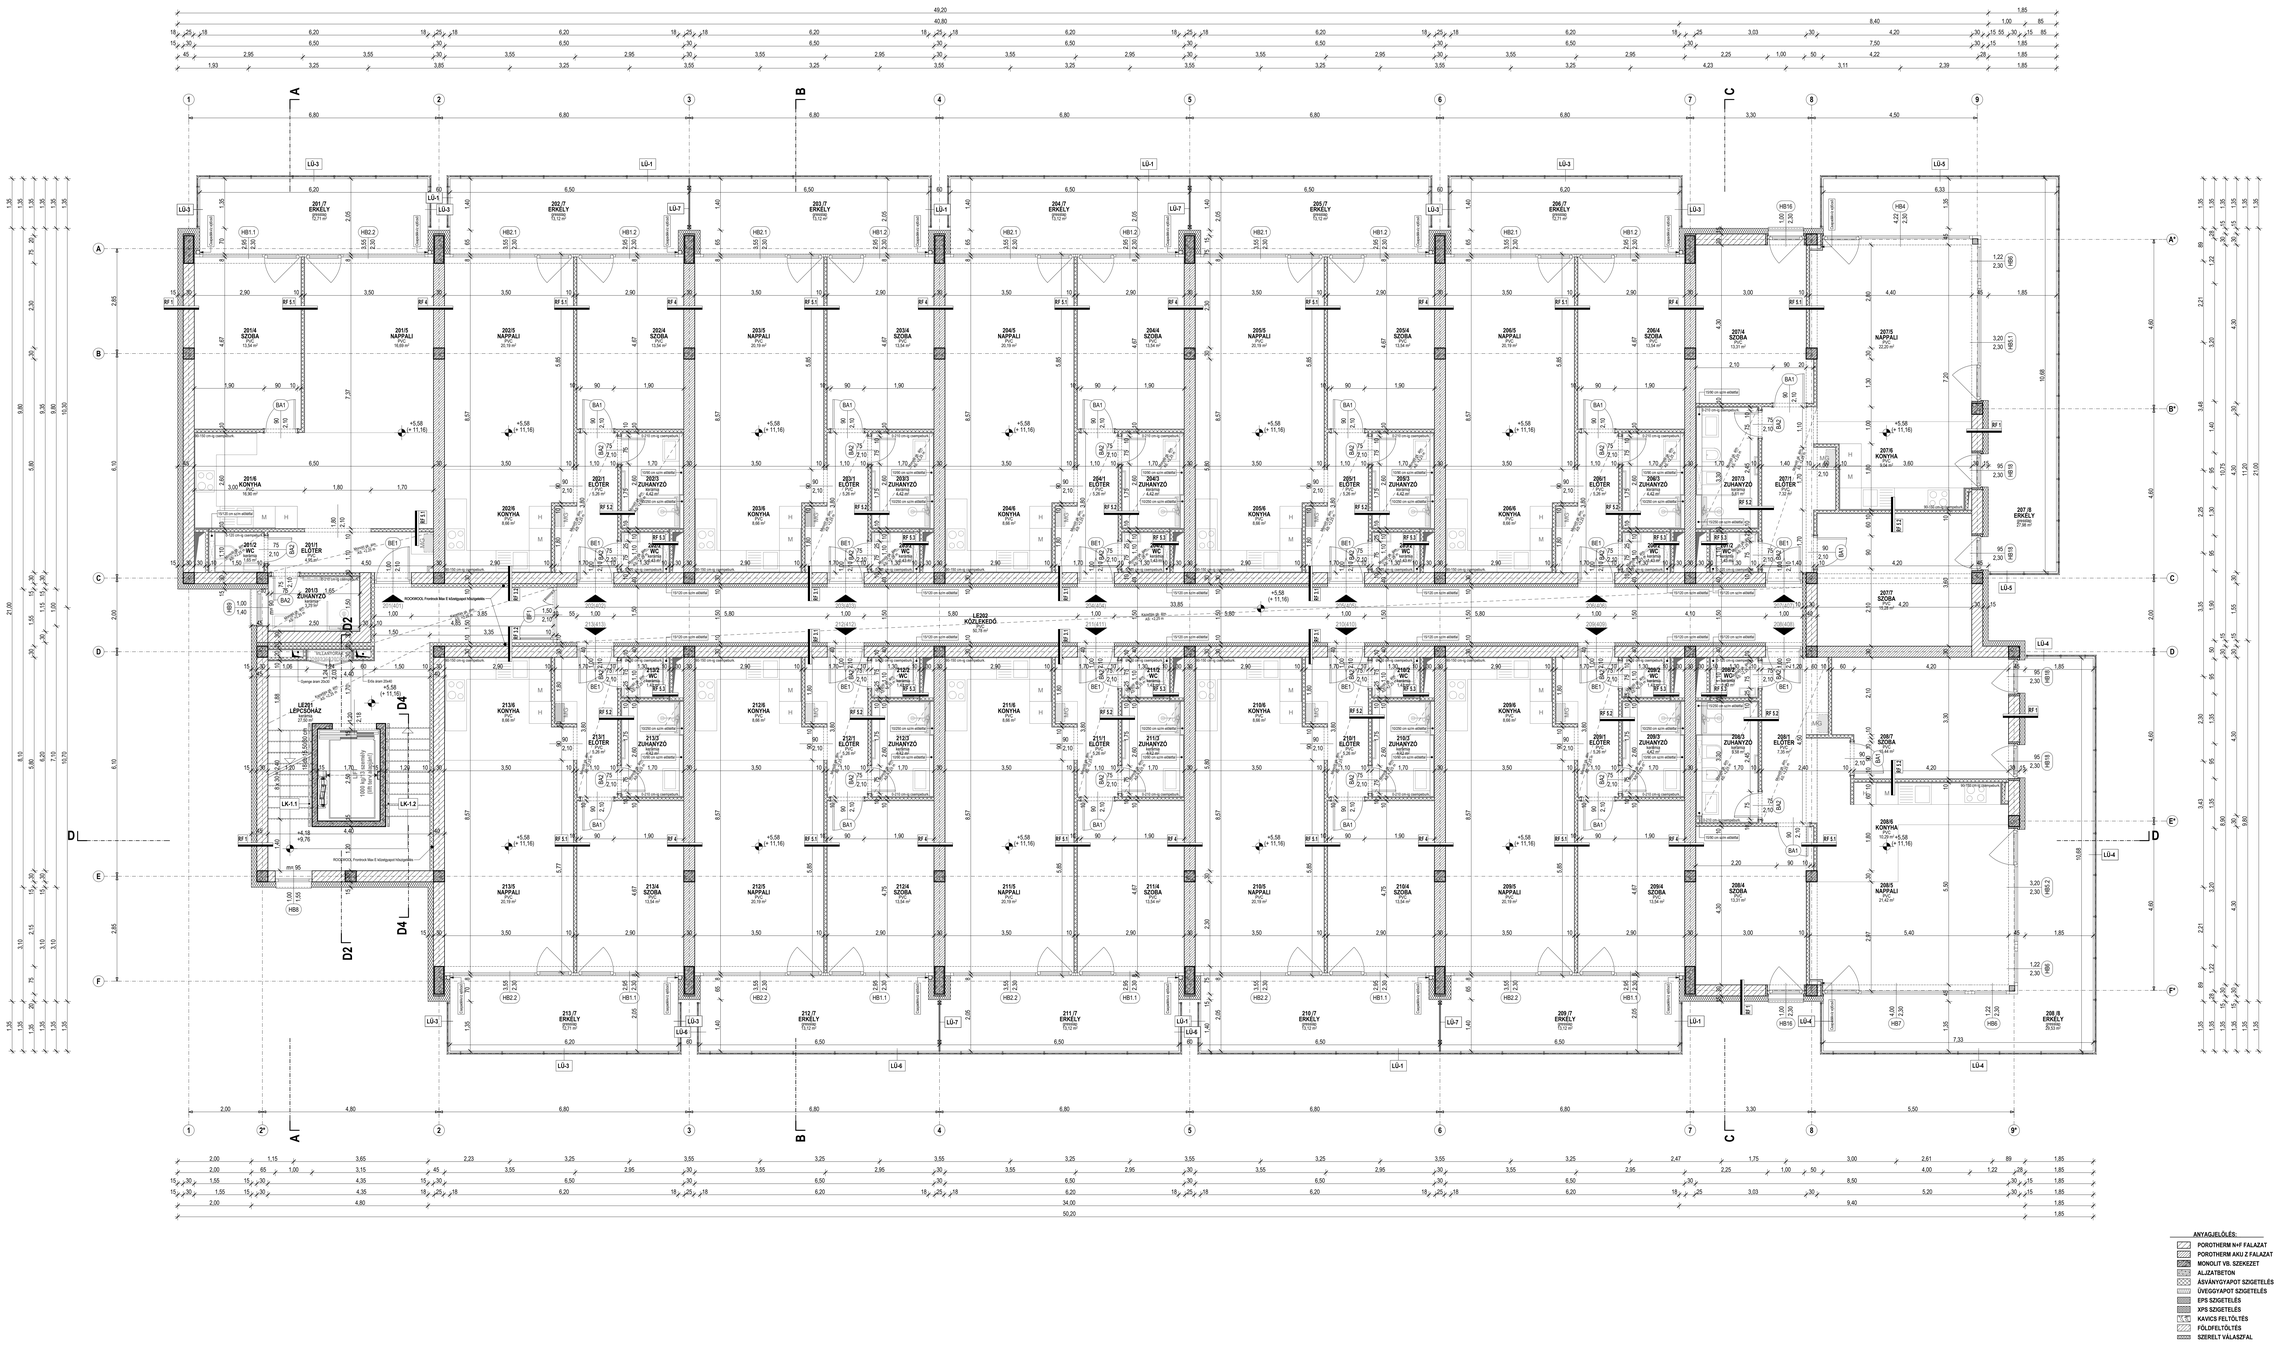

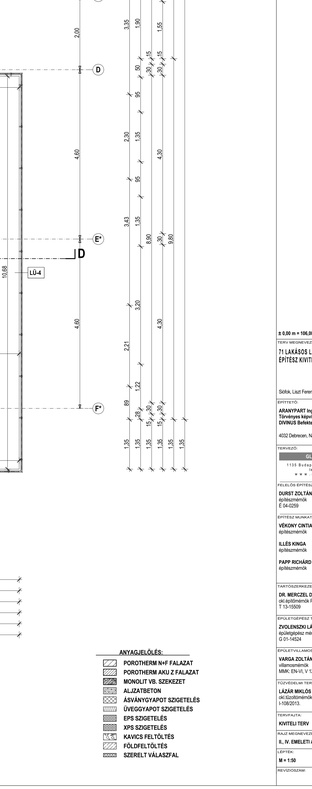

MEGJEGYZÉS:

± 0.00 m = 106,00 m Bf. (az épület bővült jarda szintje)

TERV MEGNEVEZÉSE:

71 LAKÁSOS LAKÓÉPÜLET
ÉPÍTÉSZ KIVITELI TERVE

Siófok, Liszt Ferenc sétány 2-10. - Hrsz.: 78272

ÉPÍTTETŐ:

ARANYPART Ingatlanfejlesztő Alap
Tőkénnyé Működően Záló-
DIVINUS Befektetési Alapkezelő Zrt.

4032 Debrecen, Nagyerdei krt. 1.

TERVEZŐ:

GLÓRIA Ingatlan Kft.

1135 Budapest, Róbert Károly krt. 94-100.
T: +36 1 465 1000 F: +36 1 465 1001
e-m a i l : i n f o @ g l o r i a . h u

FELELŐS ÉPÍTÉSZ TERVEZŐ:

DURST ZOLTÁN
építészmérnök
É 04-0259

ÉPÍTÉSZ MUNKATÁRS:

VÉKONY CINTIA
építészmérnök

ILLÉS IONIA
építészmérnök

PAPP RICHÁRD
építészmérnök

TARTÓSZERKEZET TERVEZŐ:

DR. MERCZEL DÁNIEL BALÁZS
okl.építőmérnök PhD, CEng, MICE
T 13-15509

ÉPÜLETGÉPÉSZ TERVEZŐ:

ZVOLENSZKI LÁSZLÓ
épületgépész mérnök
É 01-14524

ÉPÜLETVILLAMOSSÁG TERVEZŐ:

VARGA ZOLTÁN
okl. villamosmérnök
MMK: ÉN-VL V 10-00381

TŰZVÉDELMI TERVEZŐ:

LÁZÁR MIKLÓS
okl.építőmérnök, tűzvédelmi szakértő
I-108/2013.

TERVFAJTA:

KIVITELI TERV

ÁLLÍ MEGNEVEZÉSE:

II., IV. EMELETI ALAPRAJZ

LÉPTÉK:

M = 1:50

DÁTUM:

2021. 06. 08.

REVÍZIÓSZÁM:

00.

TERVSZÁM:

K-1.3

ANYAGJELÖLÉS:

- POROTHERM N+F FALAZAT
- POROTHERM AKU Z FALAZAT
- MONOLIT VB. SZERKEZET
- ALJAZATBETON
- ÁSVÁNYGYAPOT SZIGETELÉS
- ÜVEGGYAPOT SZIGETELÉS
- EPS SZIGETELÉS
- XPS SZIGETELÉS
- KAVICS FELTÖLTÉS
- FÖLDFELTÖLTÉS
- SZERELT VÁLASZFAL