I., III. EMELETI ALAPRAJZ
M = 1 :50

MEGJEGYZÉS:

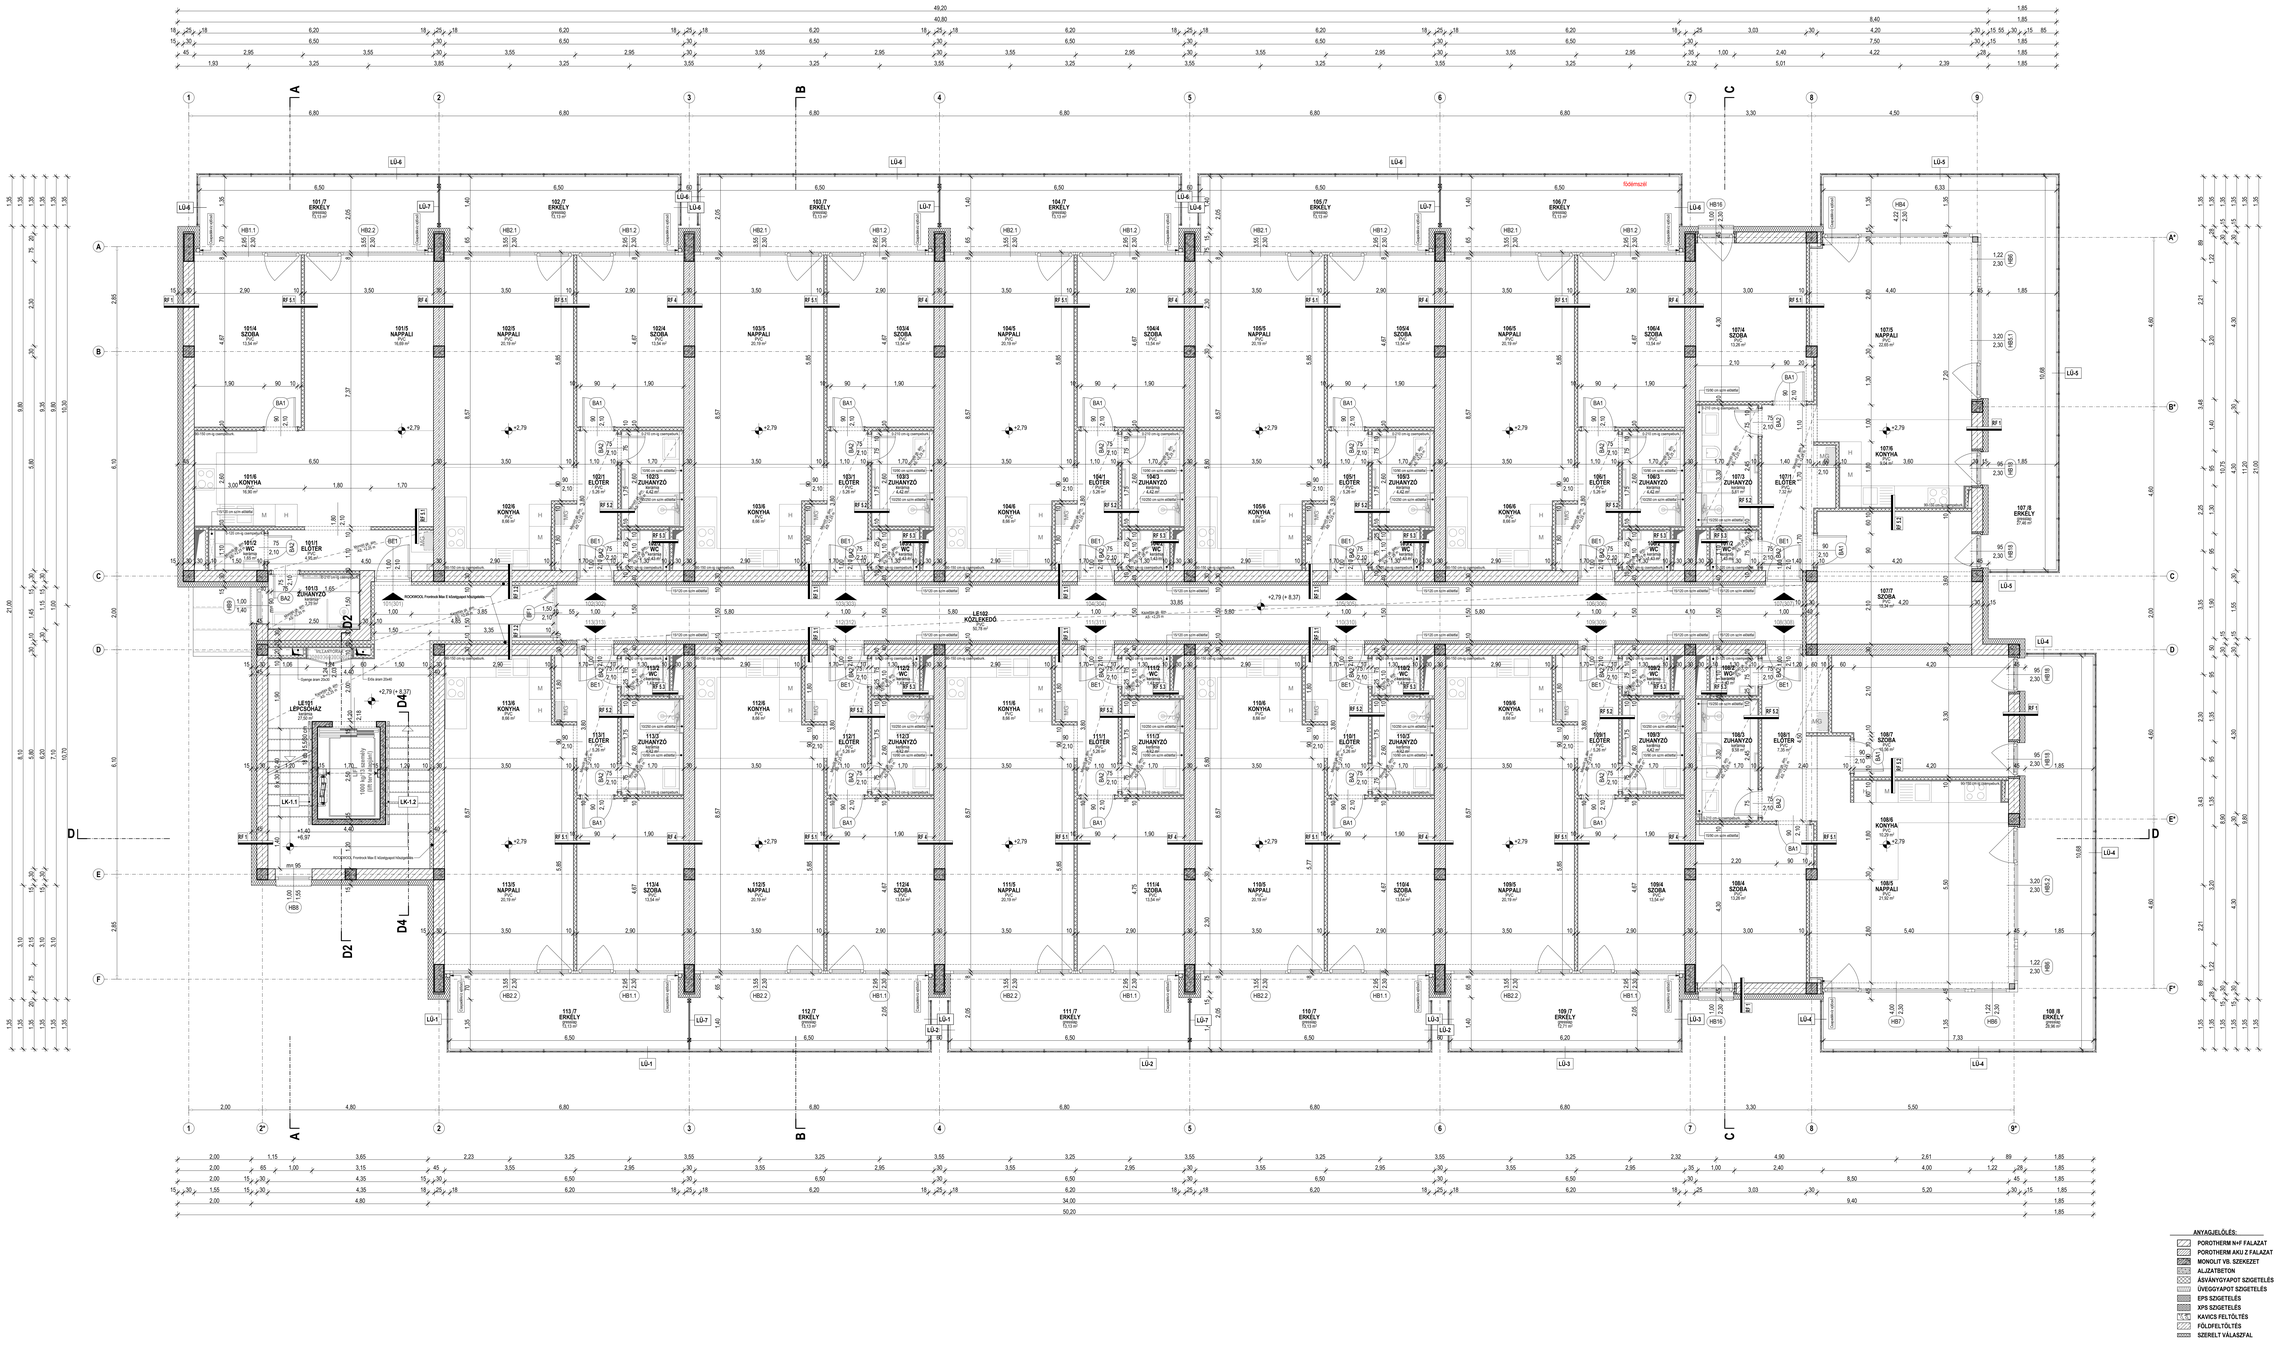

± 0.00 m = 106.00 m Bf. (az épület közúti járda szintje)

TERV MEGNEVEZÉSE:

71 LAKÁSOS LAKÓÉPÜLET
ÉPÍTÉSZ KIVITELI TERVE

Soltis, Lajos Ferenc sétány 2-10. - Hrsz.: 76272

ÉPÍTTETŐ:

ARANYPART Ingatlanfejlesztő Alap
Tőkénye Ingatlanbefektetési alap
DIVINUS Befektetési Alapkezelő Zrt.

4032 Debrecen, Nagyerdei krt. 1.

TERVEZŐ:

GLÓRIA Ingatlan Kft.
1135 Budapest, Robert Károly krt. 94-100.
+36 1 239 0239 | +36 1 239 0240
www.gloriaingatlan.hu

FELELŐS ÉPÍTÉSZ TERVEZŐ:

DURST ZOLTÁN
építészmérnök
É 04-0259

ÉPÍTÉSZ MUNKATÁRSI:

VÉKONY CINTIA
építészmérnök

ILLÉS KINGA
építészmérnök

PAPP RICHÁRD
építészmérnök

TARTÓSZERKEZETI TERVEZŐ:

DR. MERCZEL DÁNIEL BALÁZS
okl.építőmérnök PhD, CEng, MICE
T 13-15509

ÉPÜLETGÉPÉSZ TERVEZŐ:

ZVOLENSZKI LÁSZLÓ
épületgépész mérnök
É 01-14524

ÉPÜLETVILLAMOSSÁG TERVEZŐ:

VARGA ZOLTÁN
okl. villamosmérnök
MMK: ÉN-VL V 10-00381

TŰZVÉDELMI TERVEZŐ:

LÁZÁR MIKLÓS
okl.tűzoltómérnök, tűzvédelmi szakértő
I-108/2013.

TERVFAJTA:

KIVITELI TERV

RAJZ MEGNEVEZÉSE:

I., III. EMELETI ALAPRAJZ

LÉPTÉK:

M = 1:50

DÁTUM:

2021. 06. 08.

REVÍZIÓSZÁM:

00.

TÉTELSZÁM:

K-1.2

ANYAGJELÖLÉS:

- POROTHERM N+F FALAZAT
- POROTHERM AKU Z FALAZAT
- MONOLIT VB. SZERKEZET
- ALJAZATBETON
- ÁSVÁNYGYAPOT SZIGETELÉS
- ÜVEGGYAPOT SZIGETELÉS
- EPS SZIGETELÉS
- XPS SZIGETELÉS
- KAVICS FELTÖLTÉS
- FÖLDFELTÖLTÉS
- SZERELT VÁLASZFAL