
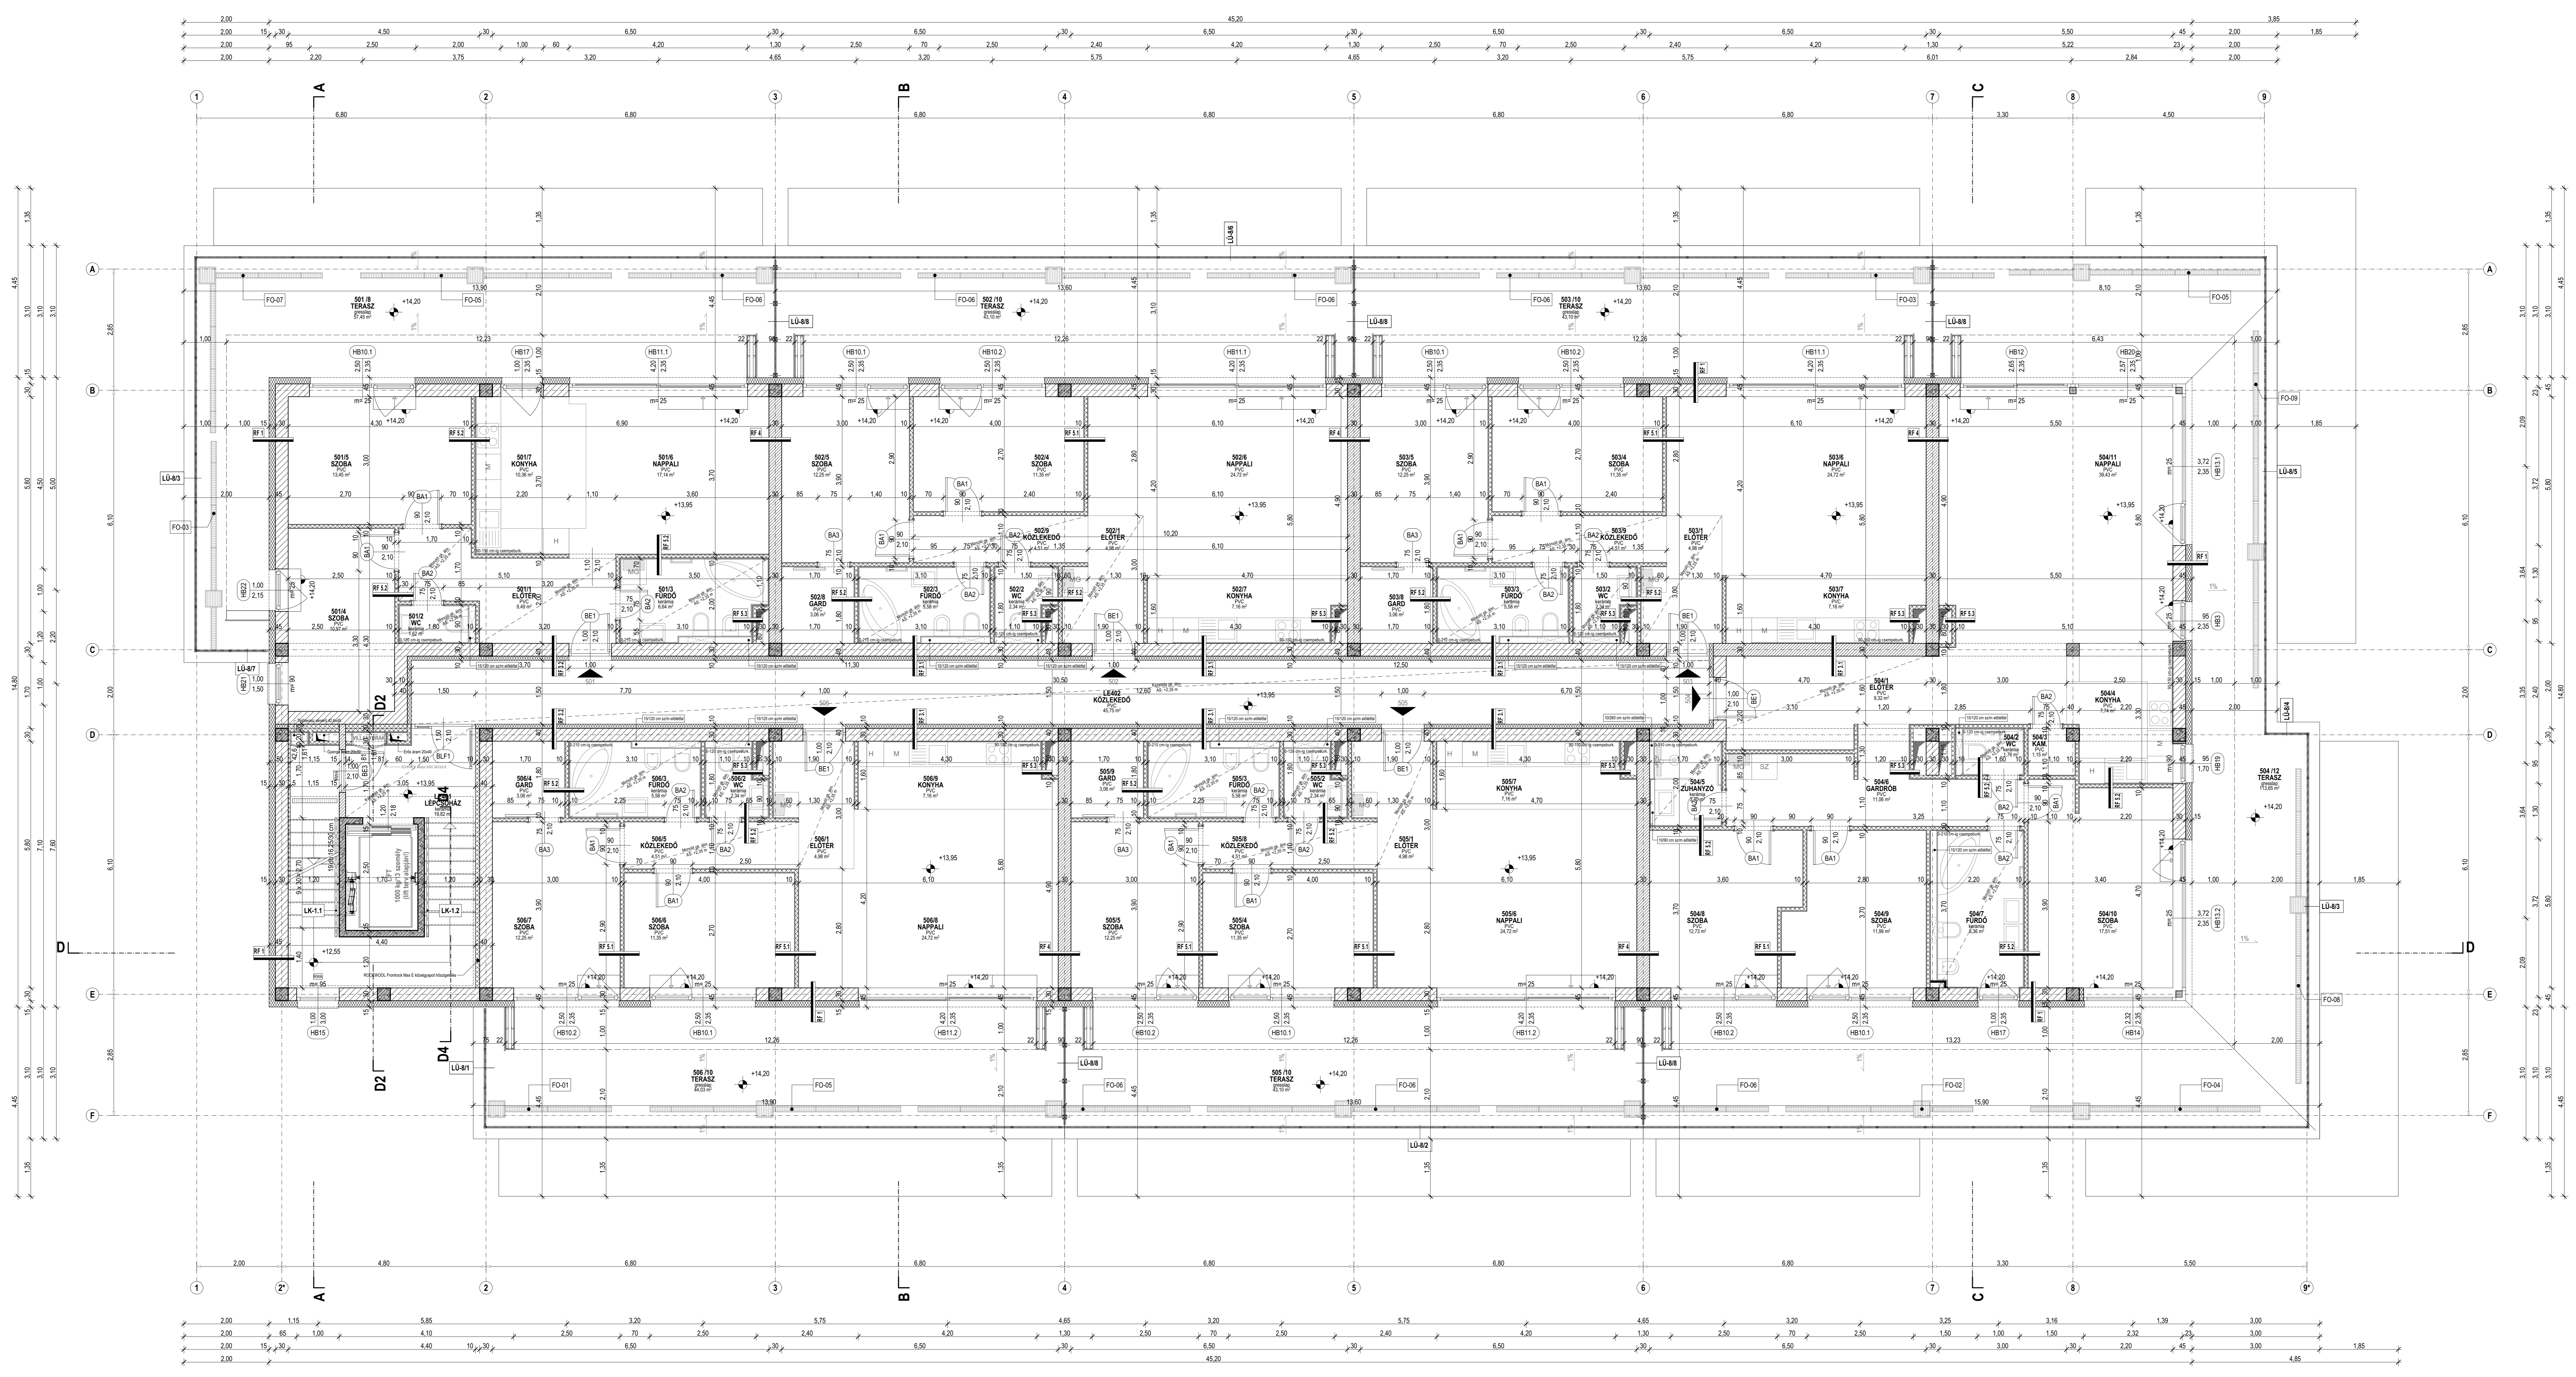


V. EMELETI ALAPRAJZ
M = 1 : 50

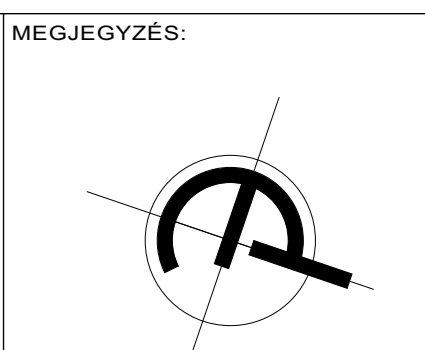

- ANYAGELŐLÉS:**
- POROTHERM W/F FALAZAT
 - POROTHERM AKU 2 FALAZAT
 - MONOLIT VB. SZEKEZET
 - ALJZATBETON
 - ÁSVÁNYGYAPOT SZIGETELÉS
 - ÜVEGYAPOT SZIGETELÉS
 - EPS SZIGETELÉS
 - EPS SZIGETELÉS
 - KAVICS FELTÖLTÉS
 - FÖLDFELTÖLTÉS
 - SZERELT VÁLASZFAL



















M = 1 : 50
2021. 06. 04.

00. K-14