
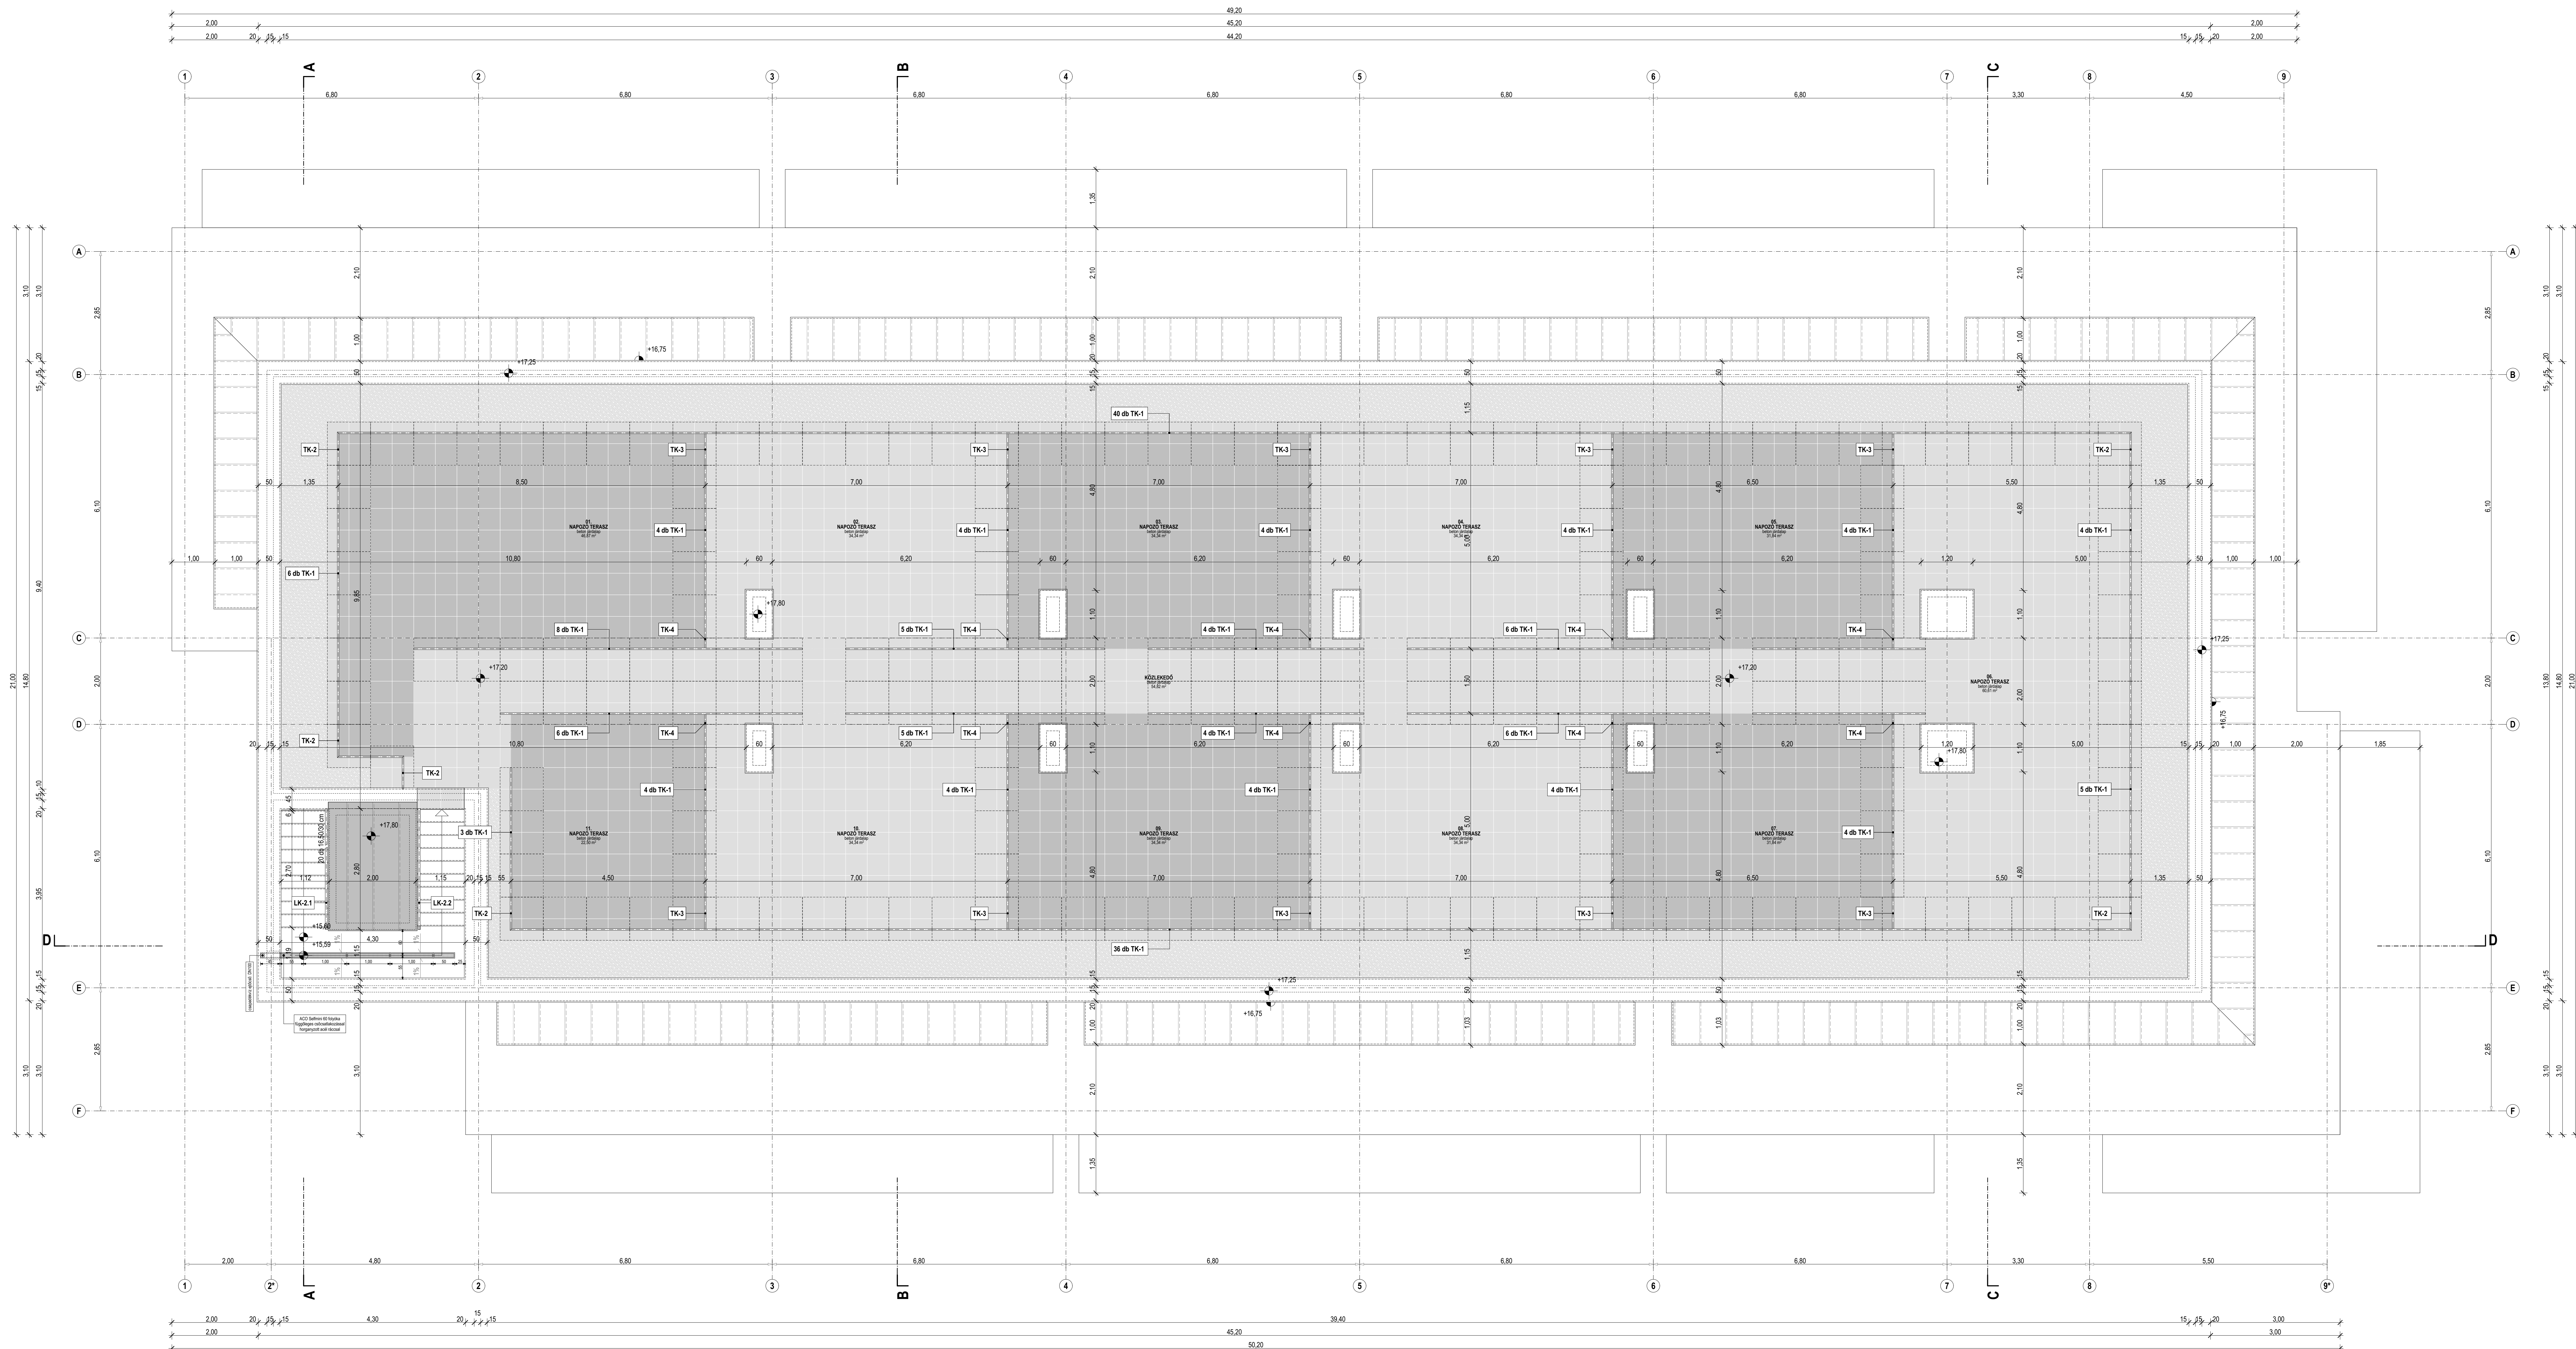


TETŐ ALAPRAJZ
M = 1 :50

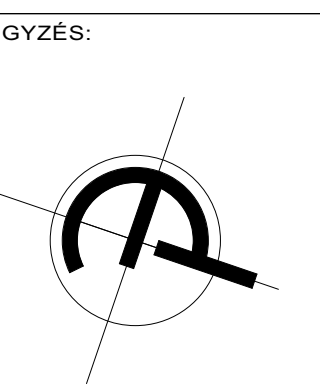

TERV MEGNEVEZÉSE:
**71 LAKÁSBAN LAKÓÉPÜLET
ÉPÍTÉSZ KIVITELI TERVE**

Szék: Liszt Ferenc sétány 2-10. - Hrsz.: 782772

ÉPÍTÉTELO:

ARANYPART Ingatlanfejlesztő Alap
Törvényes képviselőként eljár:
DIVINUS Befektetési Alapkezelő Zrt.

4002 Debrecen, Nagyerdő ut. 1.

FÉRFIÉZŐ:
GLÓRIA Ingatlan Kft.
 1135 Budapest, Robert Károlyi krt. 95-103.
 Telefon: (32) 413-108
www.gloriaingatlan.hu

FELELŐS ÉPÍTÉSZ TÖRVEZŐ:
DURST ZOLTÁN
építésztervező
E 04-0259

ÉPÍTÉSZ MUNKATÁRS:
PAPP RICHÁRD
építészmenő
SZEPKESZTŐ:
VÉKONY CINTIA

PÁFIS ZOLTÁN

TARTÓSZERKEZET TERVEZŐ
DR. MERCZEL DÁNIEL BALÁZS
okl. építőmérnök PhD, CEng, MICE
T 13-15509

ZVOLENSZKI LÁSZLÓ
építésgépész mérnök
G 01-14524

ÉPÍTÉSVILÁGMÓDOSÍTÁS TERVEZŐ:
VARGA ZOLTÁN
világosmérnök
V 12-00361

LÁZAR MIKLÓS
okl. tűzoltósnám, tűzvédelmi szakértő
I-108/2013.

TERVFAJTA:
KIVITELI TERV
RAJZ MEGNEVEZÉSE:

LEPTÉK: M = 1:50	DÁTUM: 2021. 10. 05.
REVÍZIÓS ZSÁM: 01	RAJZSZÁM: K 4.5